Powierzchnie są podane w m2

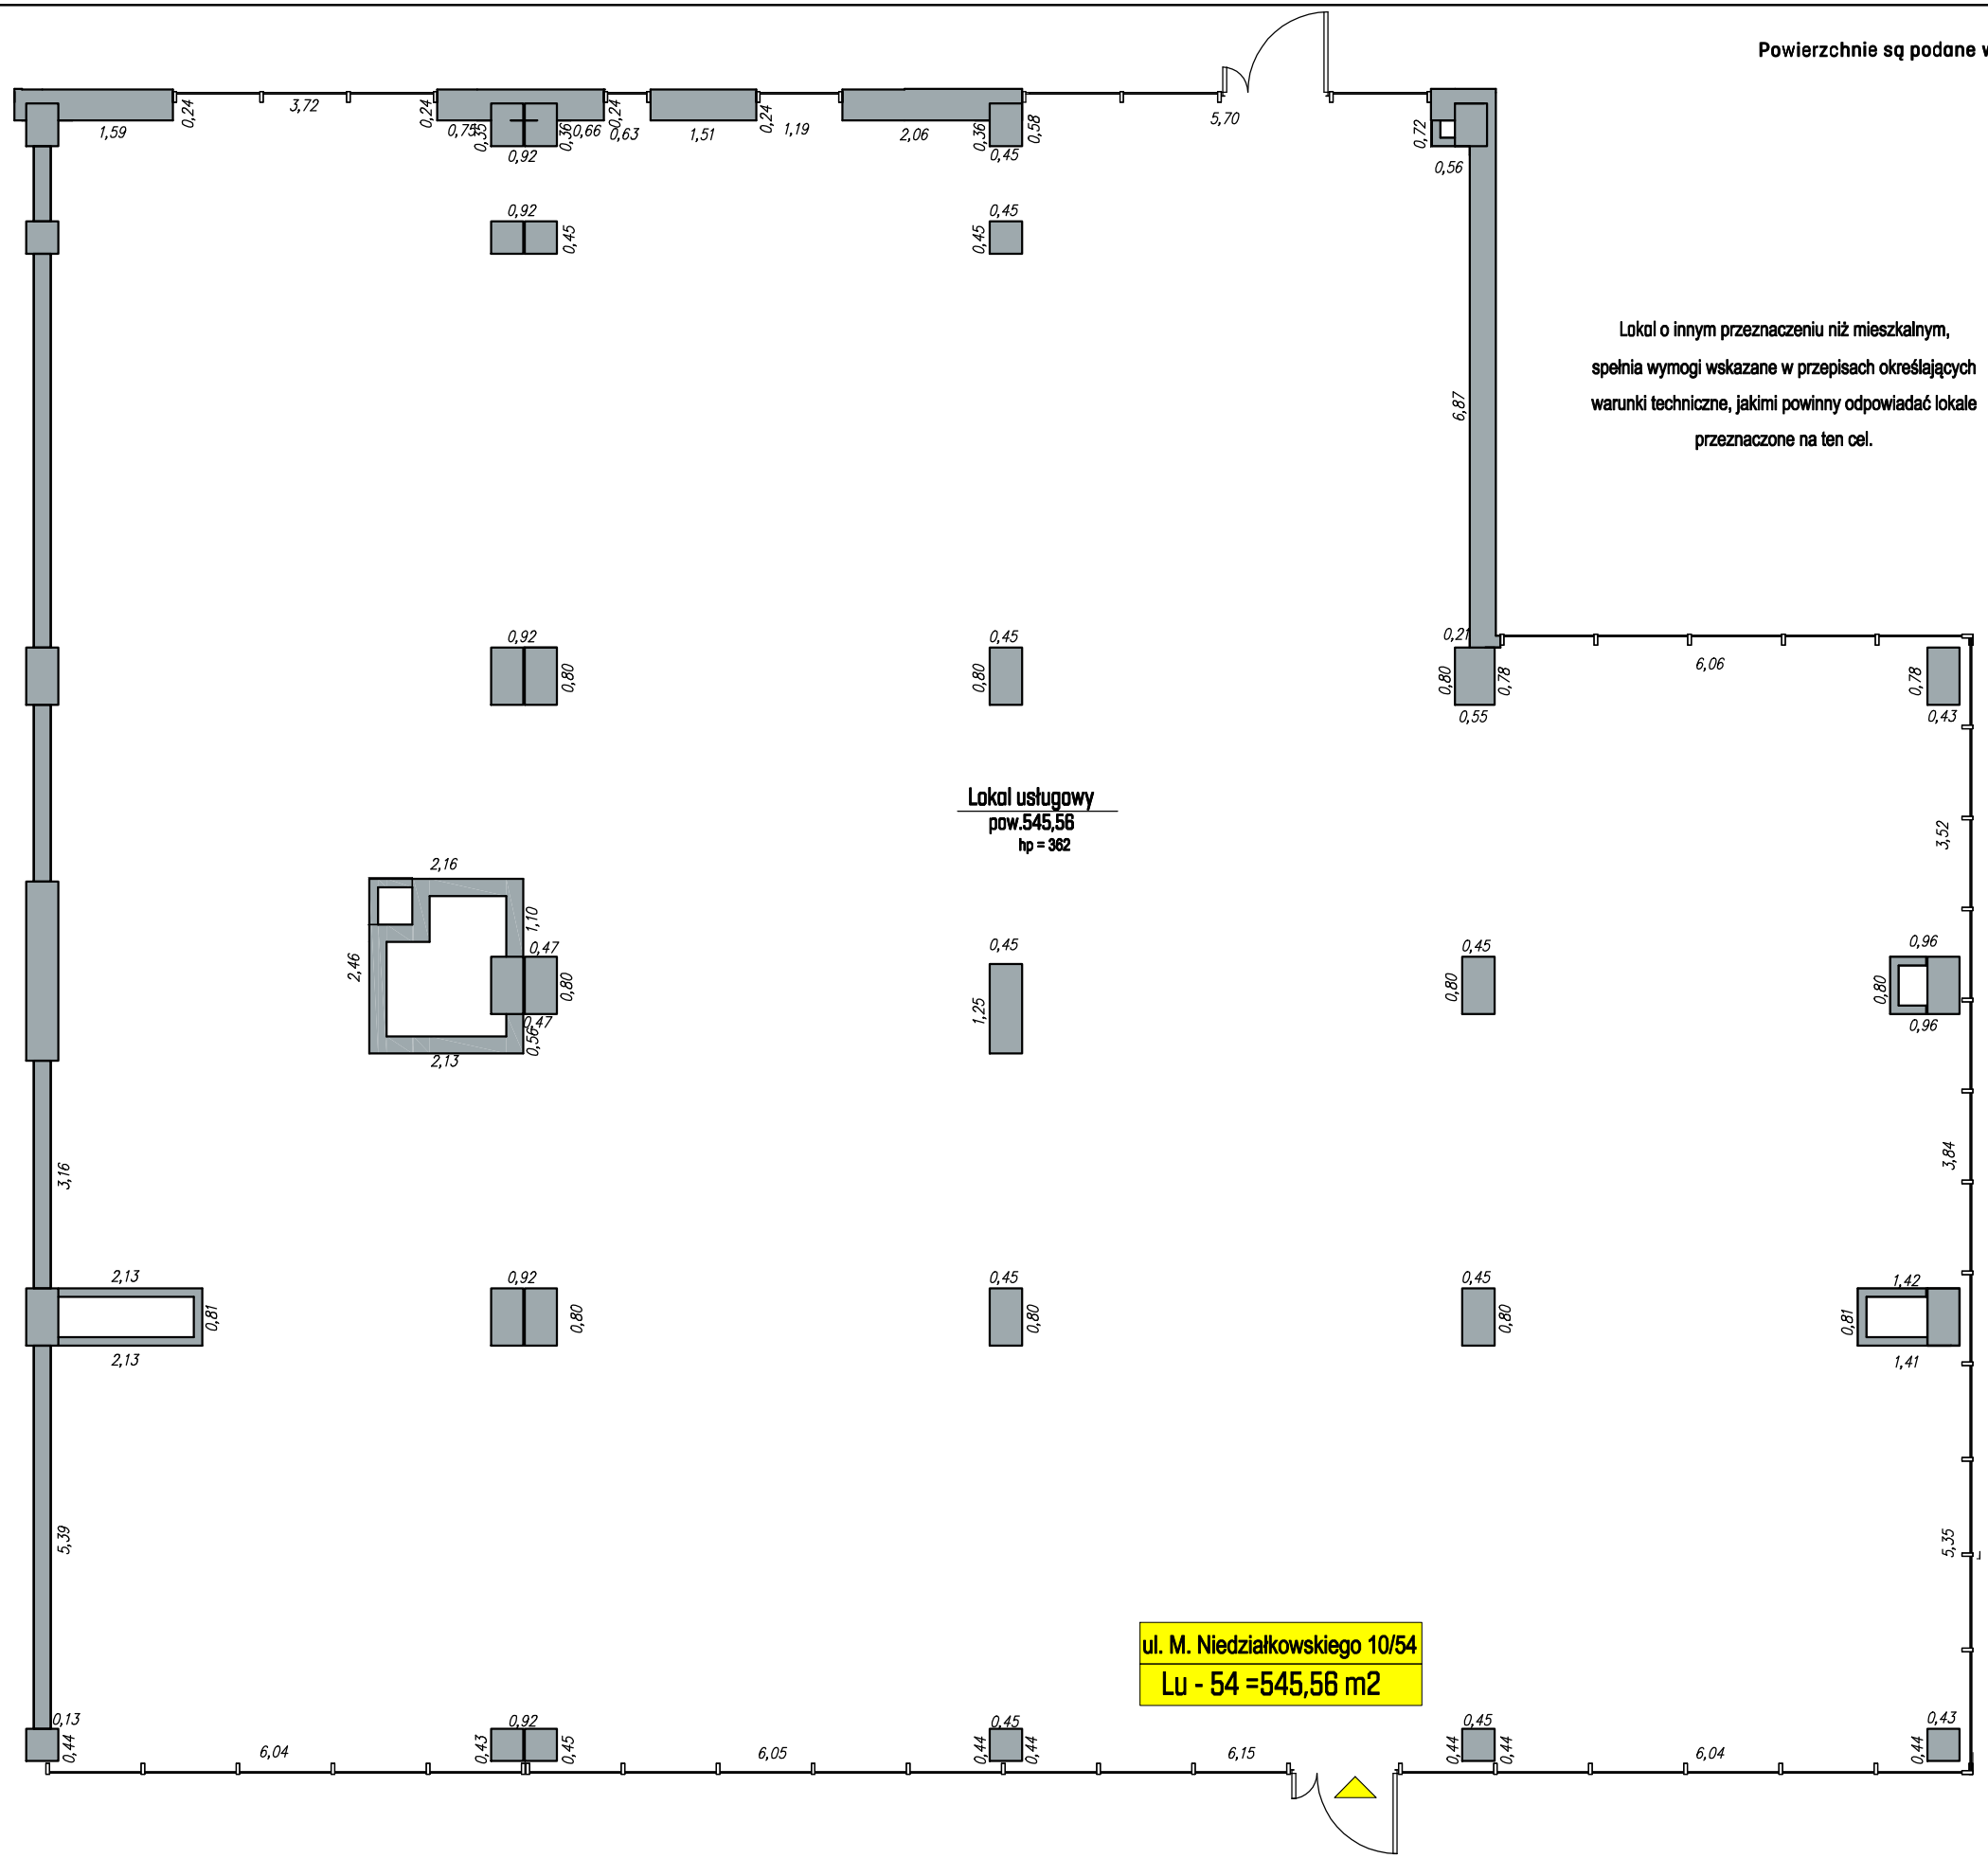

Lokal o innym przeznaczeniu niż mieszkalnym, spełnia wymogi wskazane w przepisach określających warunki techniczne, jakimi powinny odpowiadać lokale przeznaczone na ten cel.

KARTA INWENTARYZACYJNA

Lokalu nr - 54

ul. M. Niedziałkowskiego 10, Poznań

Funkcja: niemieszkalna

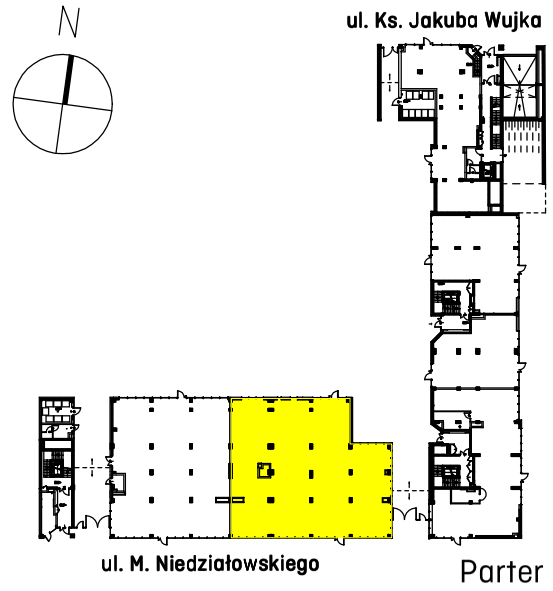

Dane ewidencyjne:

lokalizacja:	Poznań ul. M. Niedziałkowskiego 10
obręb:	0061 Wilda
działka nr:	13
arkusz mapy:	05
powierzchnia działki:	4885m2
księga wieczysta nr:	P02P/00001629/3
lokalizacja - położenie:	strefa śródmiejska
właściciel:	Constructa Plus Sp. z o.o. WUJKA Sp.k. ul. Małopolska 8, 60-616 Poznań

Lp.	Nr administracyjny	nr budowlany	Funkcja	Powierzchnia użytkowa m2	Pu wg inwentaryzacji	PU wg projektu	Poziom	Udział Pu do Σ Pu	Udział w formie ułamkowej	Poziom	ilość izb
104	54	B/0/U/1	niemieszkalna	545,56	**545,56**	531,66	Parter	0,0412	54556 / 1322806	Parter	1